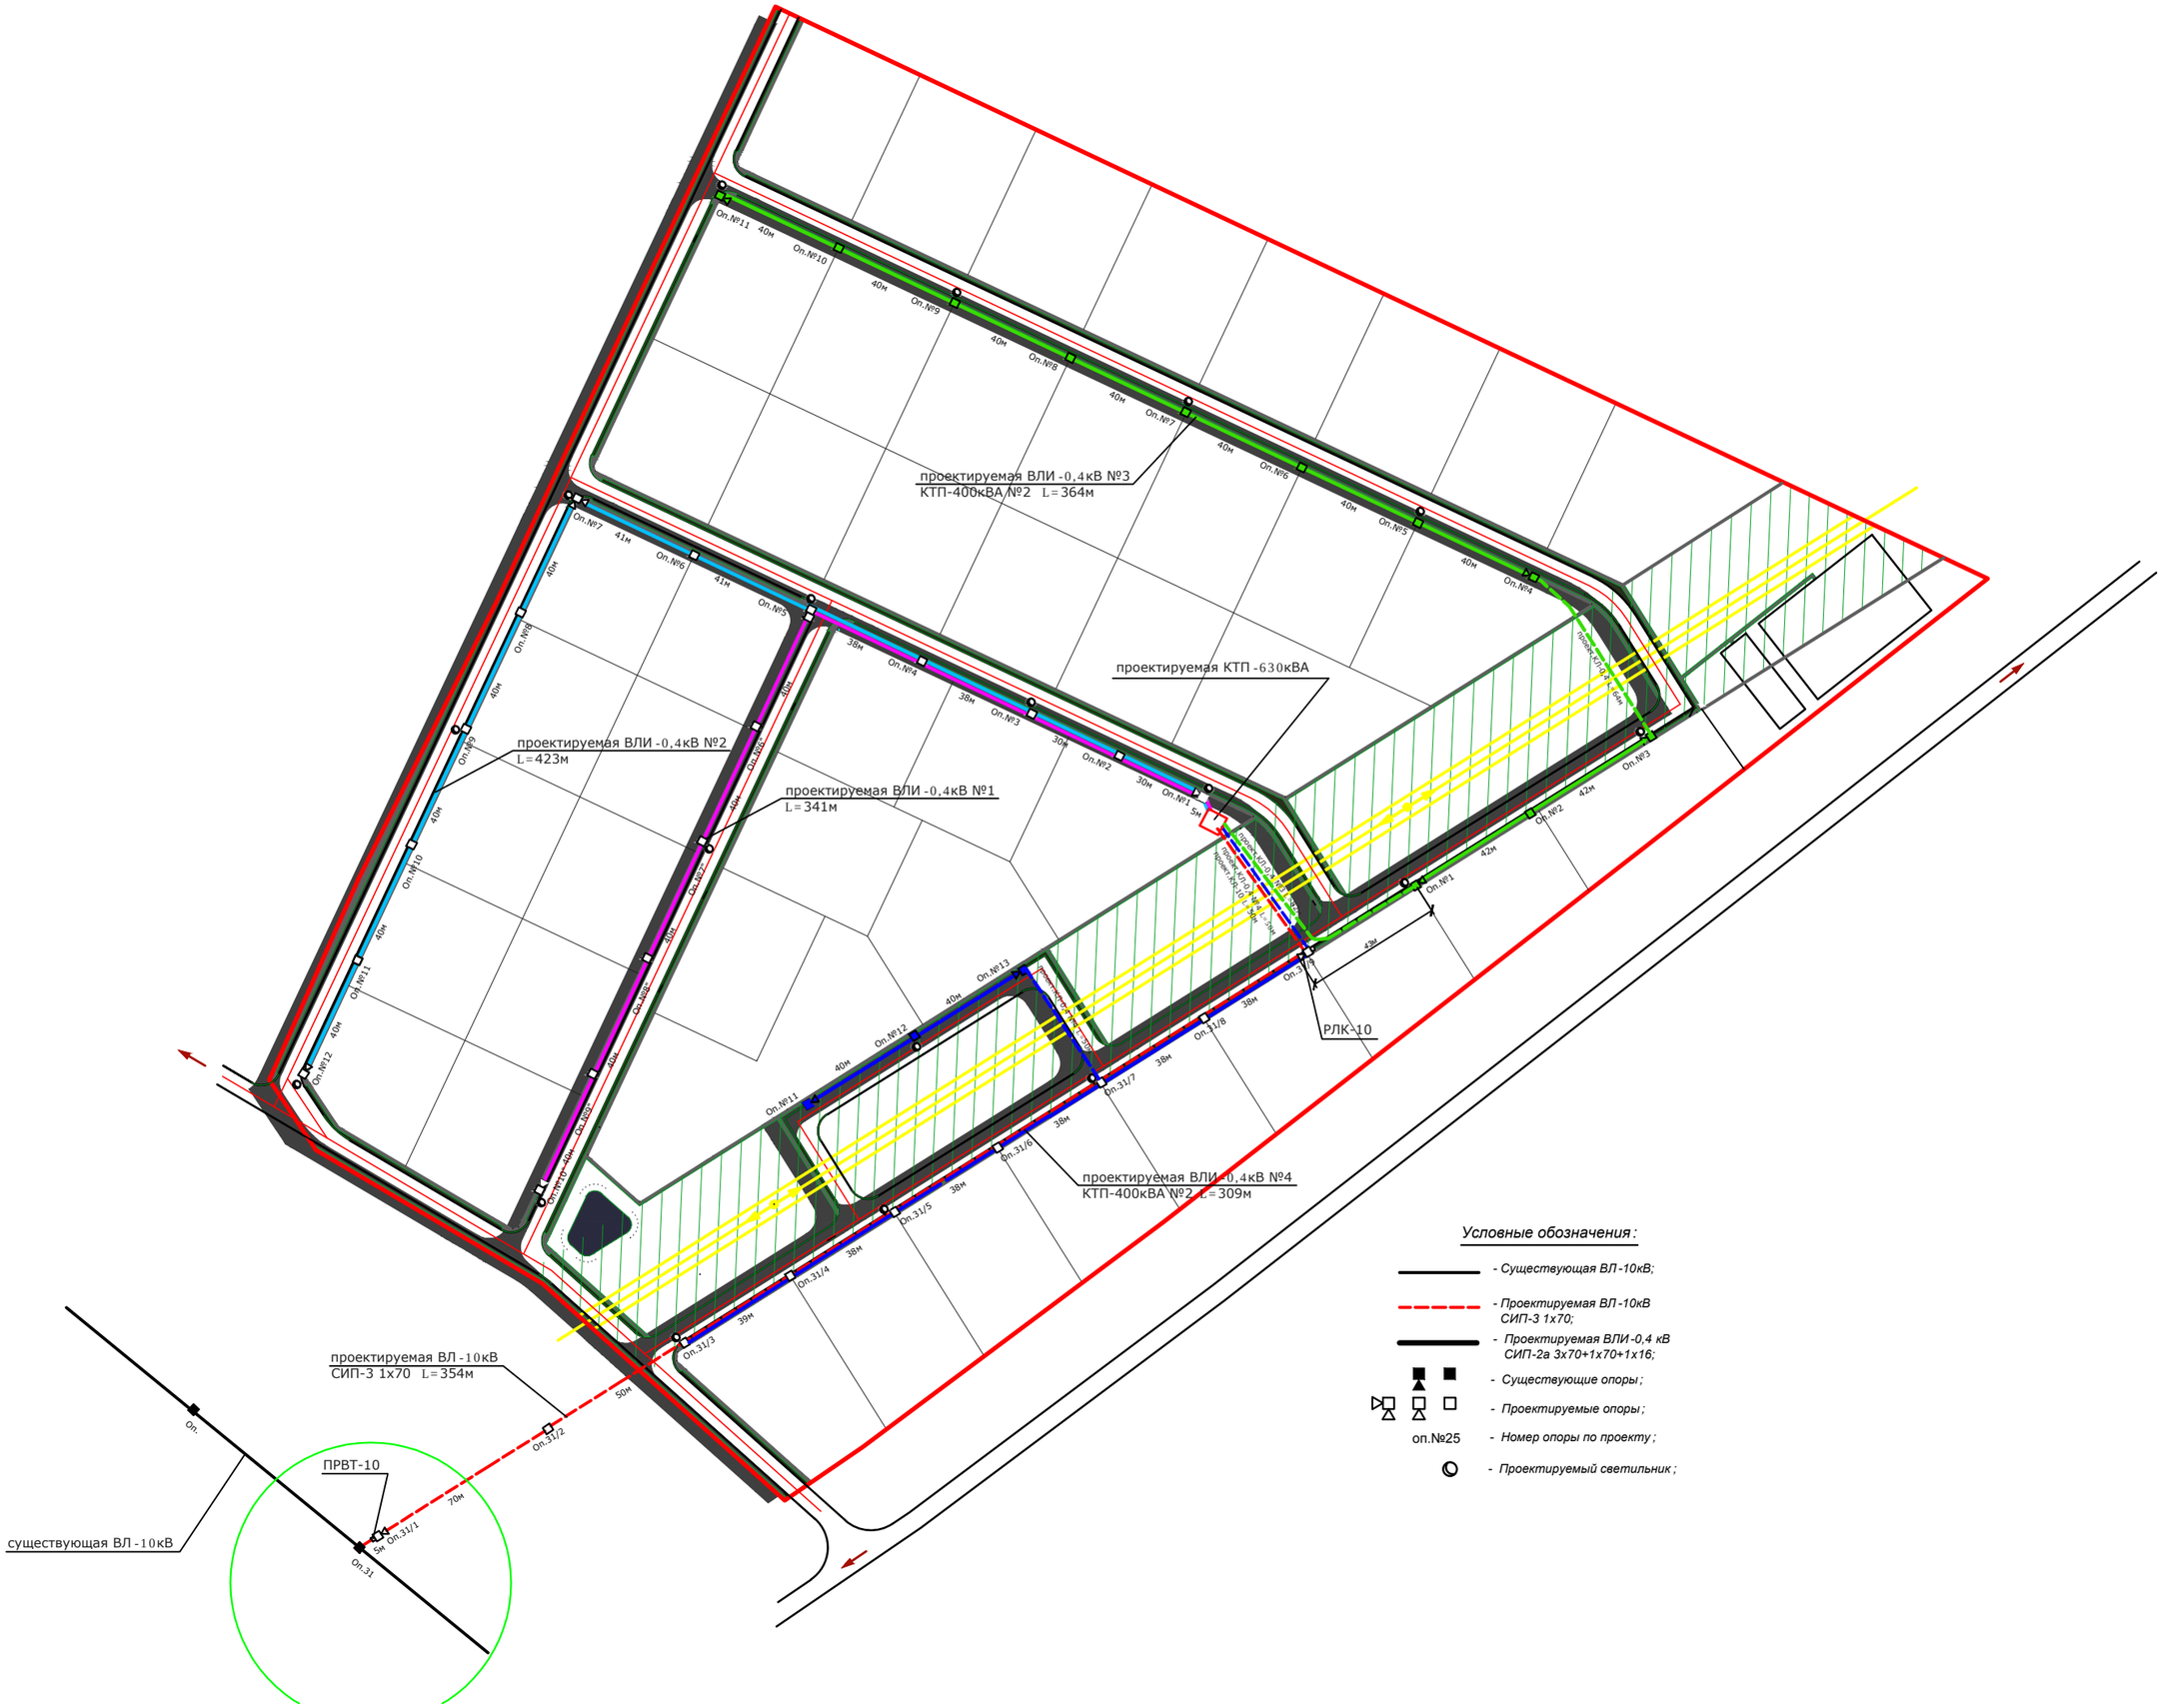
проектируемая ВЛИ-0,4кВ №3
КТП-400кВА №2 L=364м
проектируемая КТП-630кВА
проектируемая ВЛИ-0,4кВ №2
L=423м
проектируемая ВЛИ-0,4кВ №1
L=341м
РЛК-10
проектируемая ВЛИ-0,4кВ №4
КТП-400кВА №2 L=309м
проектируемая ВЛ-10кВ
СИП-3 1х70 L=354м
ПРВТ-10
существующая ВЛ-10кВ
Условные обозначения:
- Существующая ВЛ-10кВ;
- Проектируемая ВЛ-10кВ СИП-3 1х70;
- Проектируемая ВЛИ-0,4 кВ СИП-2а 3х70+1х70+1х16;
- Существующие опоры;
- Проектируемые опоры;
оп.№25 - Номер опоры по проекту;
- Проектируемый светильник;